


PŮDORYS STŘECHY  
NOVÝ STAV

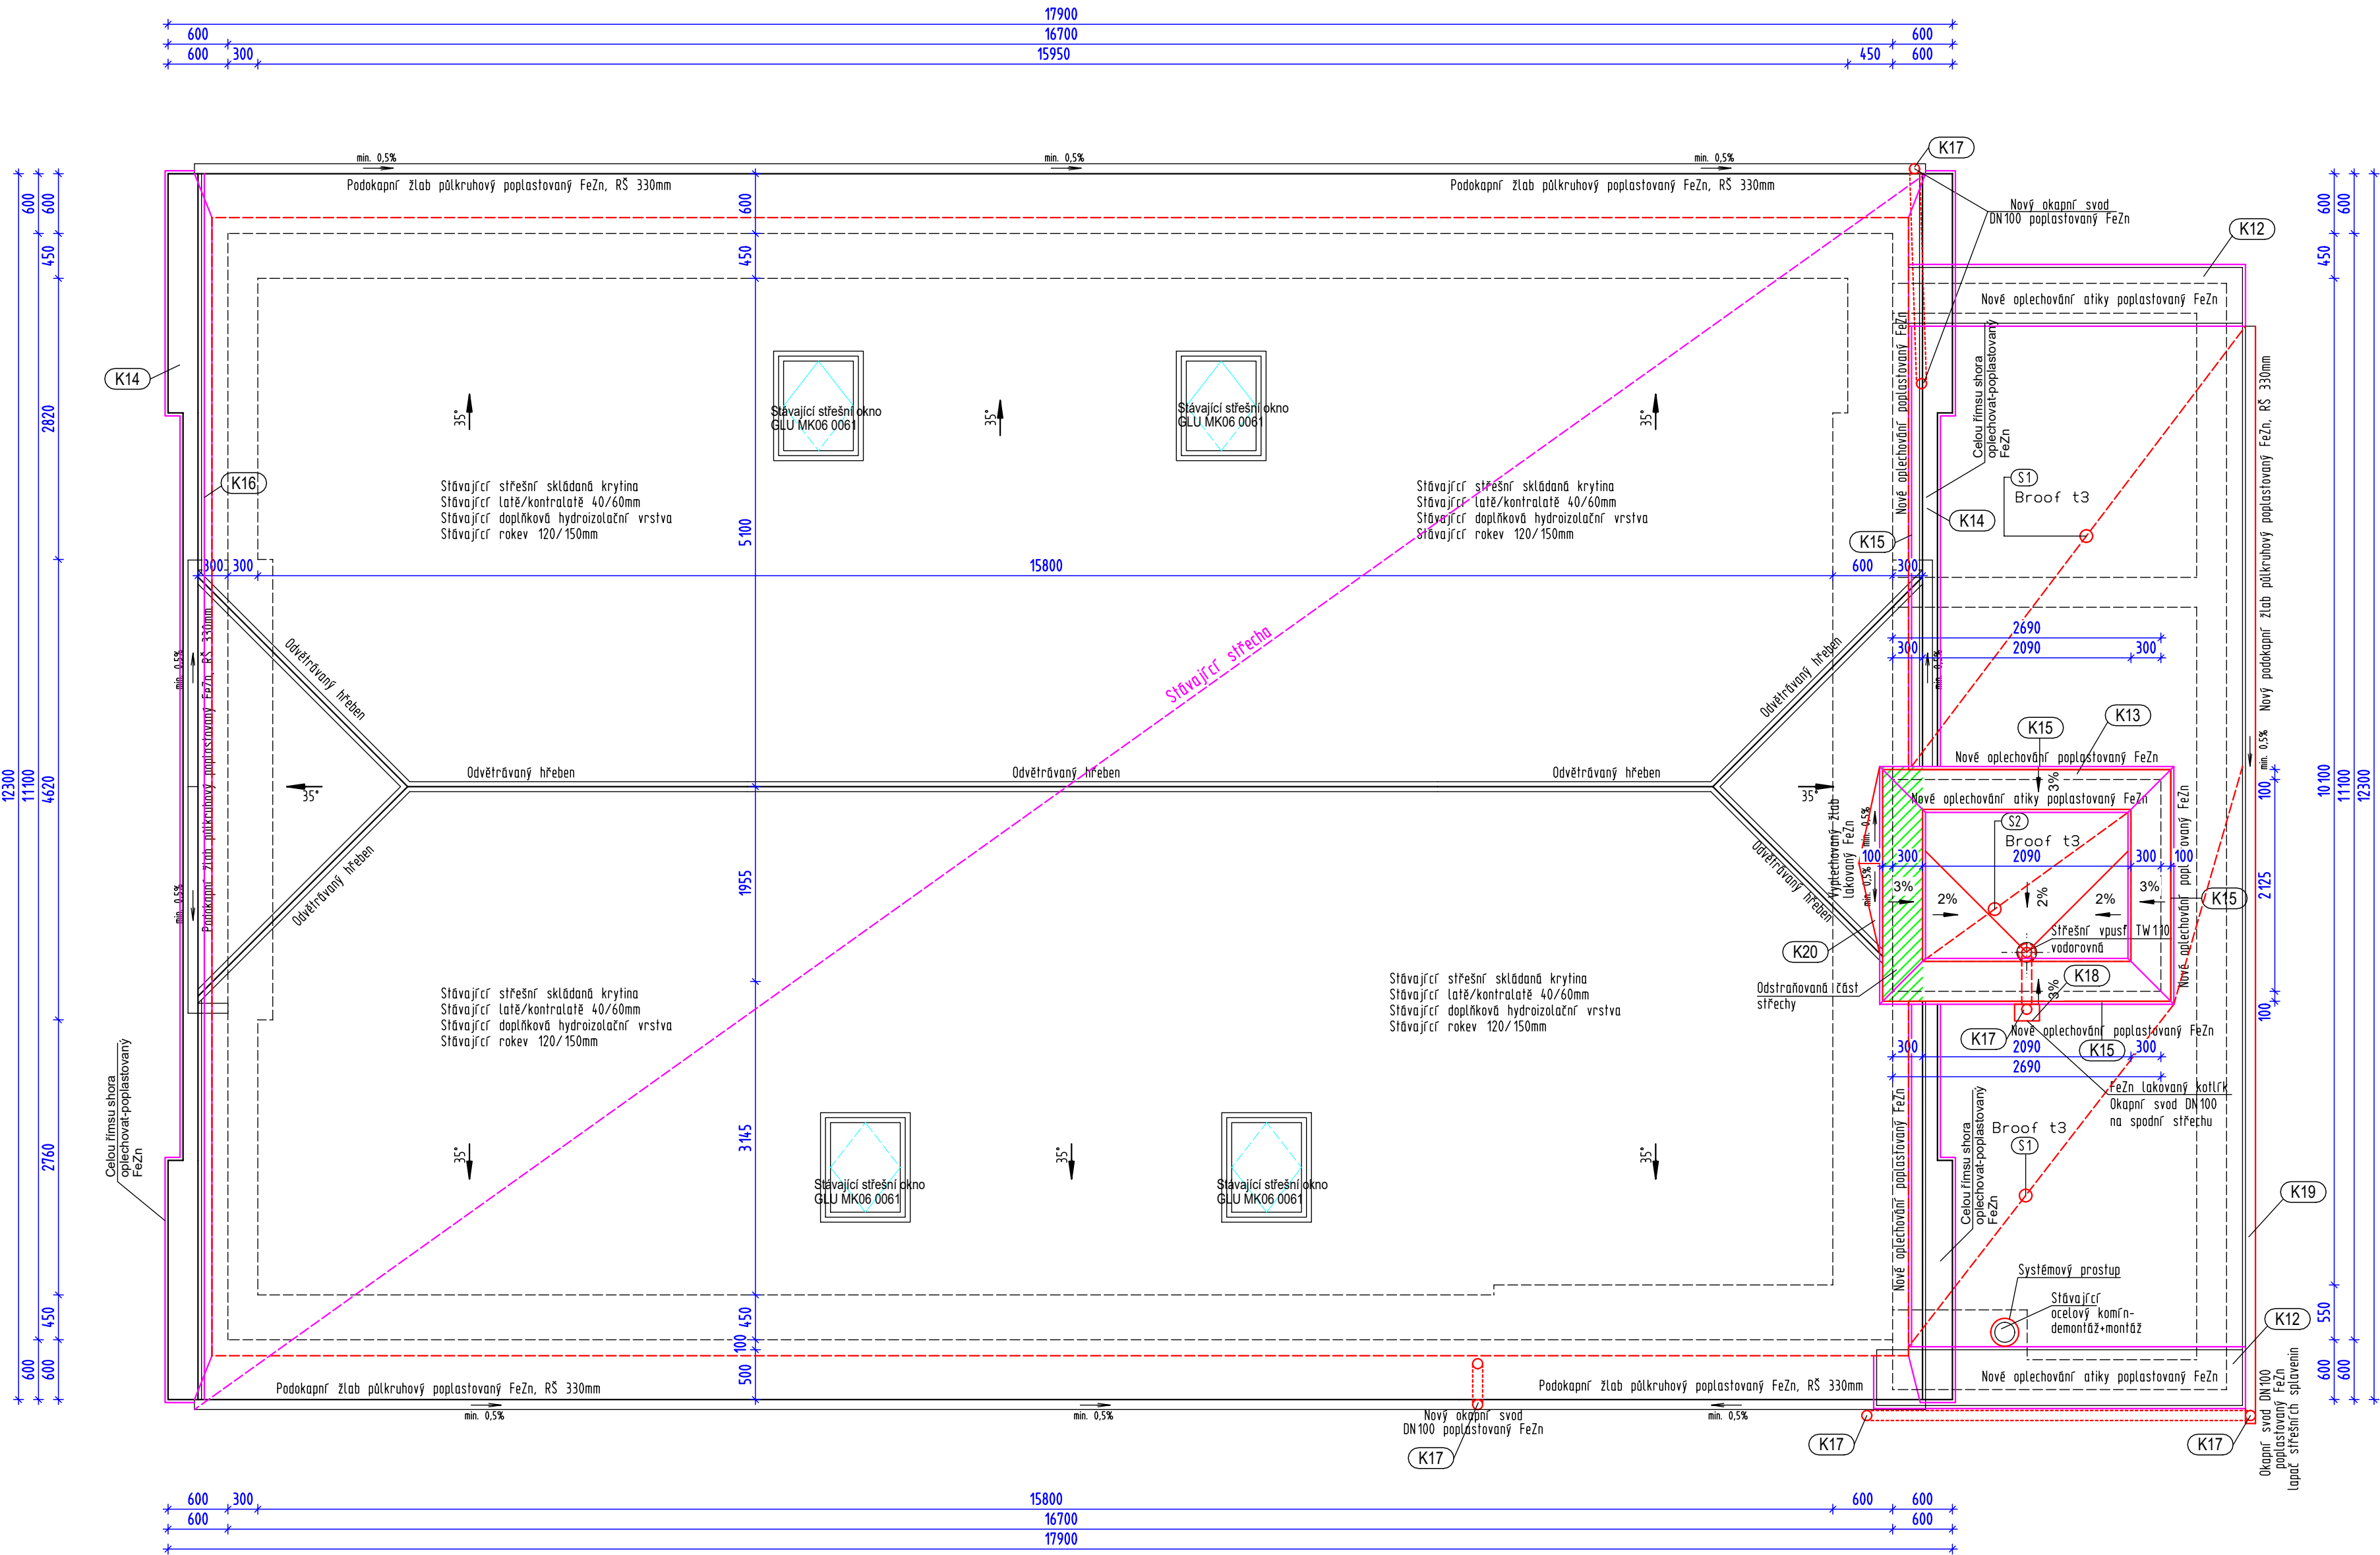

**(S1)**  
Pás z SBS modifikovaného asfaltu, obsahuje retardéry hoření, nosná vložka z polyesterové rohože, horní povrch břídlčný posyp, spodní povrch spalitelná PE fólie  
Pás z SBS modifikovaného asfaltu, nosná vložka ze skleněné tkaniny, horní povrch spalitelná PE fólie, spodní povrch ochranná snímatelná fólie  
EPS100 tl. 240+20 mm kotvený (celkem 260mm)  
Pás z SBS modifikovaného asfaltu, nosná vložka z hliníkové fólie kaširované skleněnými vlákny, horní povrch jemnozrnny minerální posyp, spodní povrch spalitelná PE fólie  
Penetrace podkladní asfaltová  
Stávající betonová mazanina ve spádu  
Stávající strop HURDIS  
Omitka

**(S2)**  
Pás z SBS modifikovaného asfaltu, obsahuje retardéry hoření, nosná vložka z polyesterové rohože, horní povrch břídlčný posyp, spodní povrch spalitelná PE fólie  
Pás z SBS modifikovaného asfaltu, nosná vložka ze skleněné tkaniny, horní povrch spalitelná PE fólie, spodní povrch ochranná snímatelná fóli  
EPS100 tl. 240mm kotvený  
Spádová vrstva EPS100 tl. 20-60mm  
Pás z SBS modifikovaného asfaltu, nosná vložka z hliníkové fólie kaširované skleněnými vlákny, horní povrch jemnozrnny minerální posyp, spodní povrch spalitelná PE fólie  
Penetrace podkladní asfaltová  
Nová ŽB deska tl. 160mm  
dle stat výpočtu


LEGENDA MATERIÁLŮ



Oplechování z Al Prefalz antracit  
nebo poplastovaný FeZn odstín antracit

POZNÁMKY:

- 1) Krytina navržena pás SBS z modifikovaného asfaltu
- 2) Konstrukce střechy navržena jako příležitostně pochozí jednoplášťová
- 3) Oplechování atiky a prostupů provézt poplastovaným FeZn plechem - antracit RAL 7016
- 4) Na všech místech, kde je navrženo, použít oplechování viplanyl - antracit RAL 7016
- 5) Veškeré klempířské prvky budou zhotoveny z materiálu stejného dodavatele
- 6) Odvodnění ploché střechy výtahové šachty bude provedeno střešními vpustmi TW 110 PVC s DN100 s integrovanou manžetou a ochranným košem

VYPRACOVAL	Ing. Lenka Vyletová	 <b>ADS ROKYCANÝ</b> ATELIER	
KONTROLOVAL	Ing. Oldřich Dienstbier		
INVESTOR	Město Žebrák; 00234079 Náměstí 1, 26753 Žebrák		
AKCE	Stavební úpravy včetně změny užívání objektu Hradní 61, Žebrák 267 53; pozemek p.č. st. 149/2 v k.ú. Žebrák	číslo zakázky	2143/2024
		měřítko	1:50
		datum	05/2024
VÝKRES	Půdorys střechy-nový stav Architektonicko-stavební řešení	č. výkr.	<b>110</b>

TATO DOKUMENTACE JE DUŠEVNÍM MAJETKEM FIRMY A.D.S. ROKYCANÝ S.R.O. NESMÍ BÝT POUŽITA  
A KOPIOVÁNA TŘETÍ OSOBOU, JÍ PŘEDÁNA ČI JINAK S NÍ NAKLÁDÁNO BEZ PÍSEMNÉHO POVOLENÍ.