


PŮDORYS I.NP
STÁVAJÍCÍ STAV

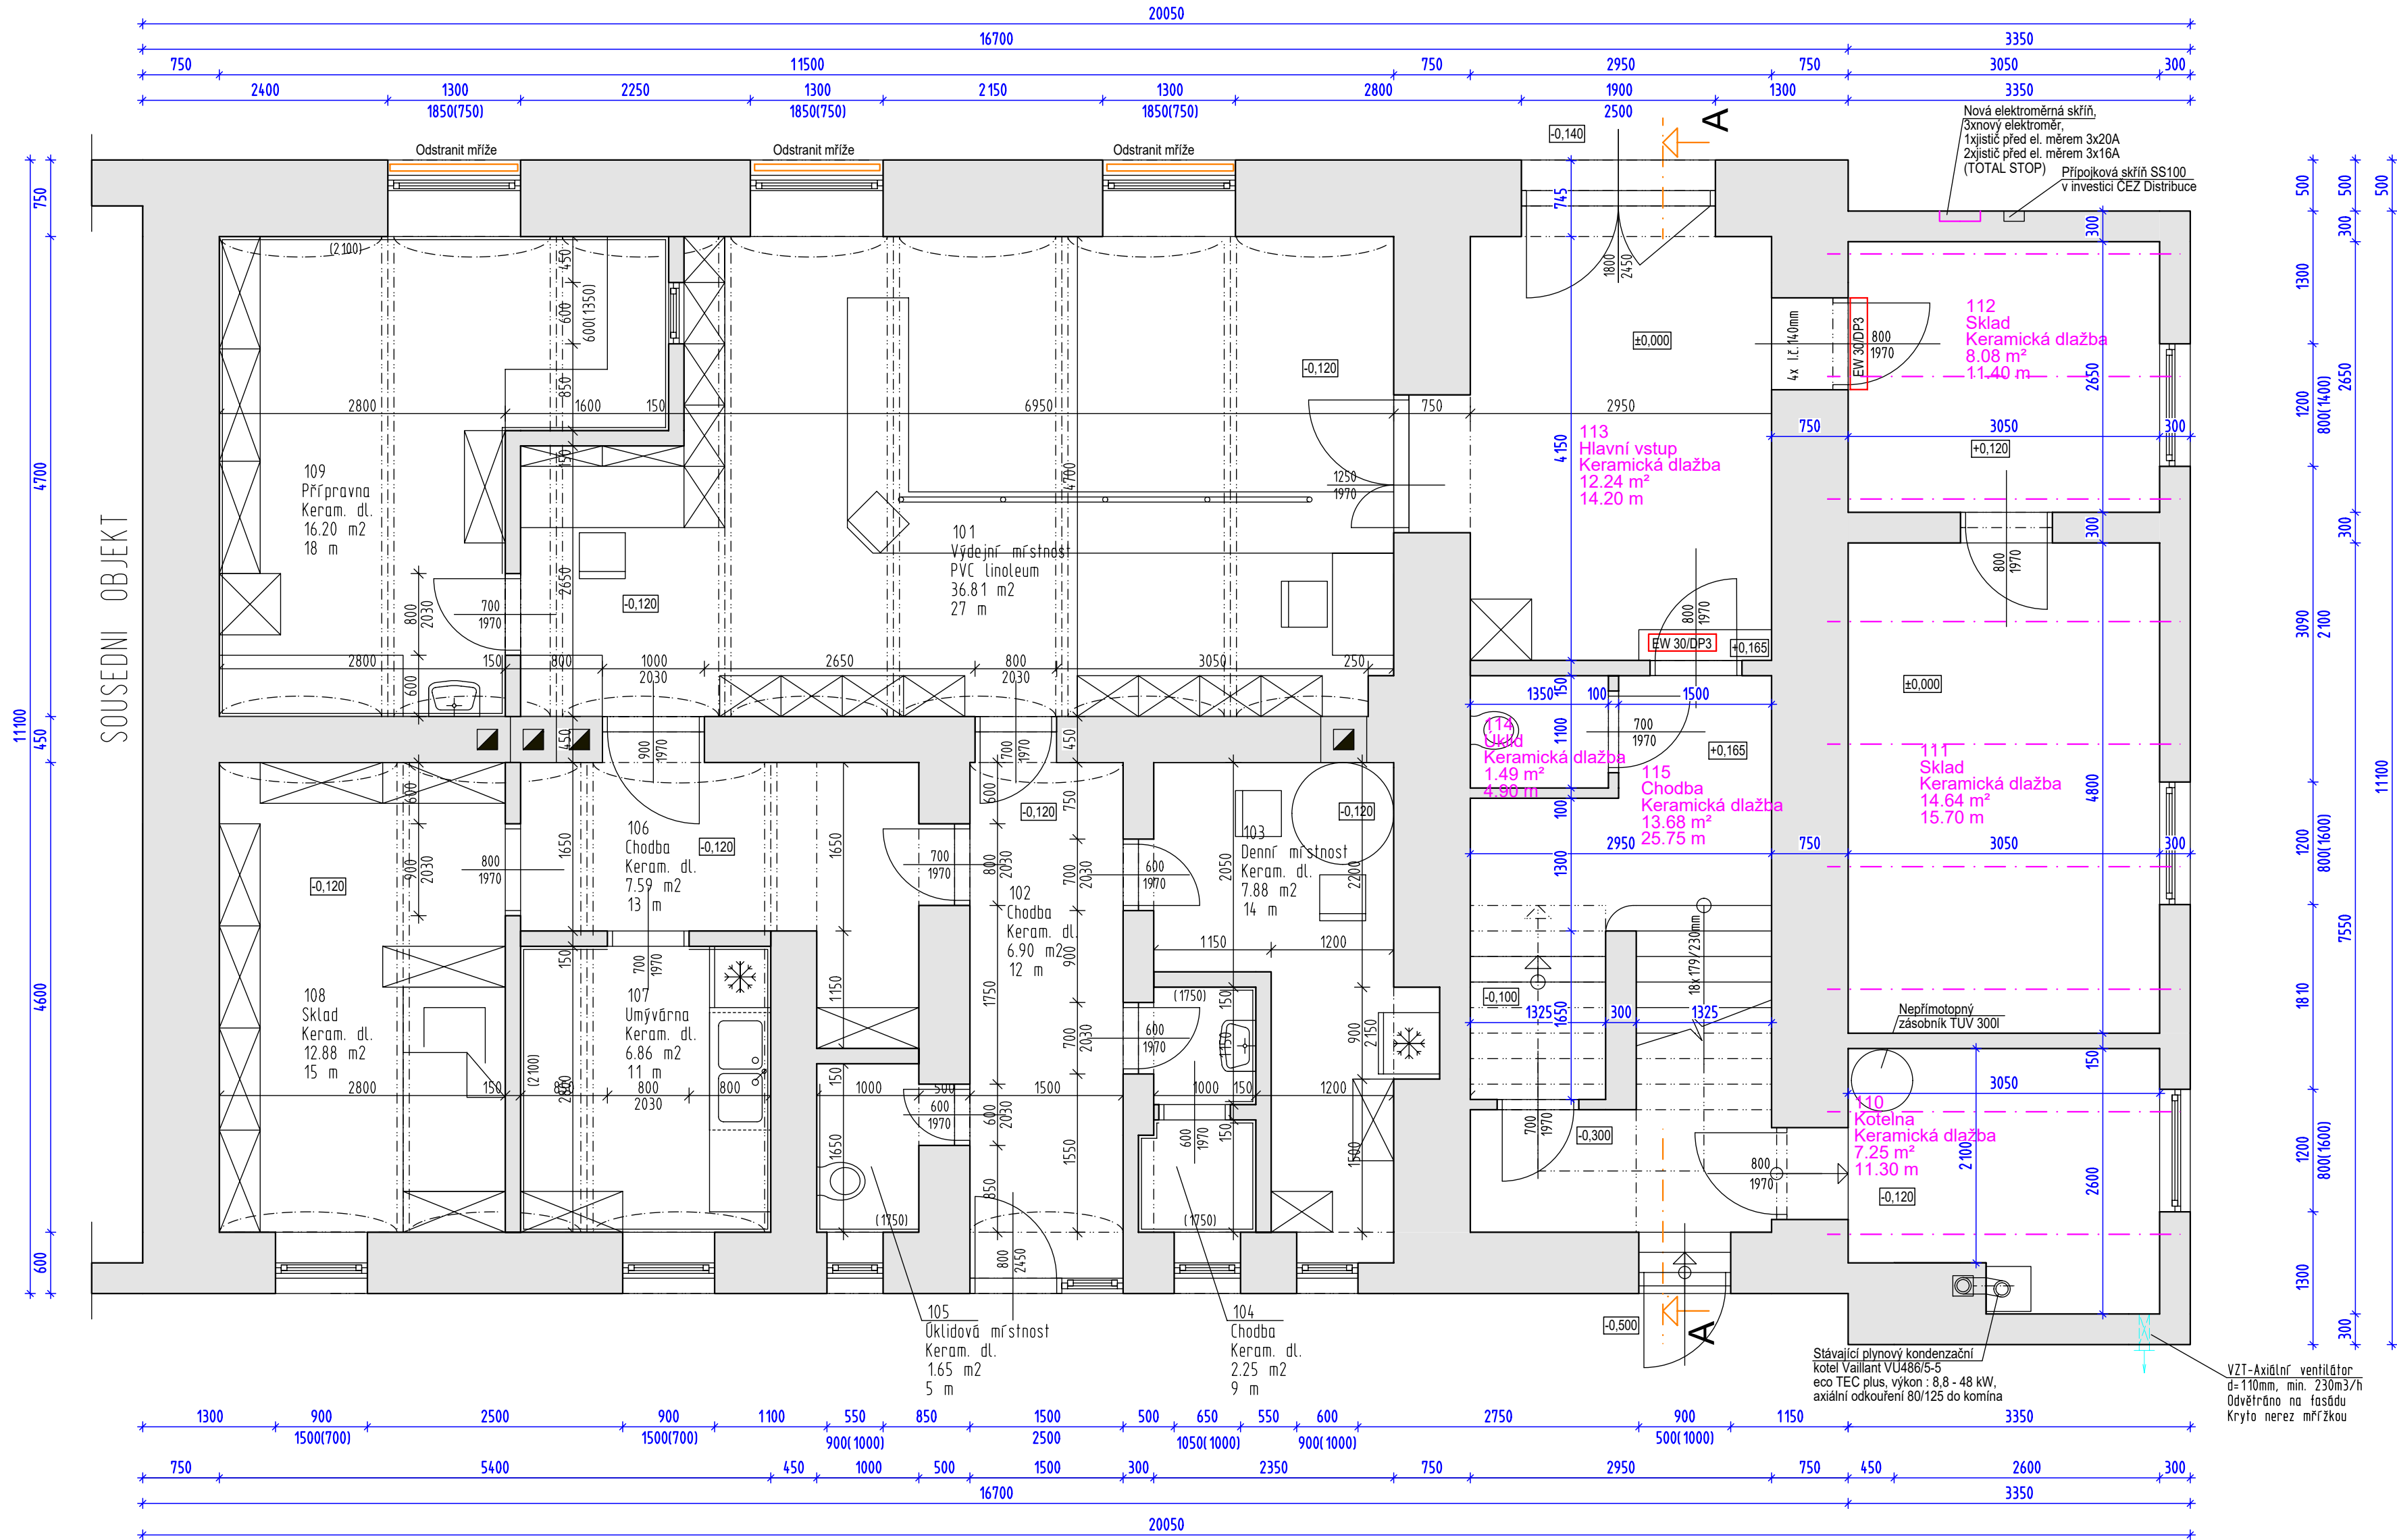

LEGENDA MÍSTNOSTÍ

ČÍSLO	NÁZEV MÍSTNOSTI	PLOCHA	PODLAHA
110	Kotelna	7.25	Keramická dlažba
111	Sklad	14.64	Keramická dlažba
112	Sklad	8.08	Keramická dlažba
113	Hlavní vstup	12.24	Keramická dlažba
114	Úklid	1.49	Keramická dlažba
115	Chodba	13.68	Keramická dlažba

PLOCHA MÍSTNOSTÍ CELKEM: 57.38 m2

PROVOZOVNA LÉKÁRNY CELKEM: 97,98m2

CELKEM UŽITNÁ PLOCHA I.NP: 155,36m2

LEGENDA MATERIÁLŮ

OBVODOVÁ STĚNA:

Omítka
Stavějící zdvo z CPP, Ytong, Porotherm tl. 100-750mm
Omítka
Celková tloušťka 100-750mm

OSTATNÍ MATERIÁLY

(2200) keramický obklad

VYPRACOVAL	Ing. Lenka Vyletová		
KONTROLOVAL	Ing. Oldřich Dienstbier		
INVESTOR	Město Žebrák; 00234079 Náměstí 1, 26753 Žebrák		
AKCE	Stavební úpravy včetně změny užívání objektu Hradní 61, Žebrák 267 53; pozemek p.č. st. 149/2 v k.ú. Žebrák	číslo zakázky	2143/2024
		měřítko	1:50
		datum	05/2024
VÝKRES	Půdorys I.NP - stávající stav Architektonicko-stavební řešení	č. výkr.	101
		č. paré	

TATO DOKUMENTACE JE DUŠEVNÍM MAJETKEM FIRMY A.D.S. ROKYCANY S.R.O. NESMÍ BÝT POUŽITA
A KOPIROVÁNA TŘETÍ OSOBOU, JÍ PŘEDÁNA ČI JINAK S NÍ NAKLÁDÁNO BEZ PÍSEMNÉHO POVOLENÍ.