



PŮDORYS II.NP  
DĚTSKÁ SKUPINA (12 DĚTÍ)  
kanalizace

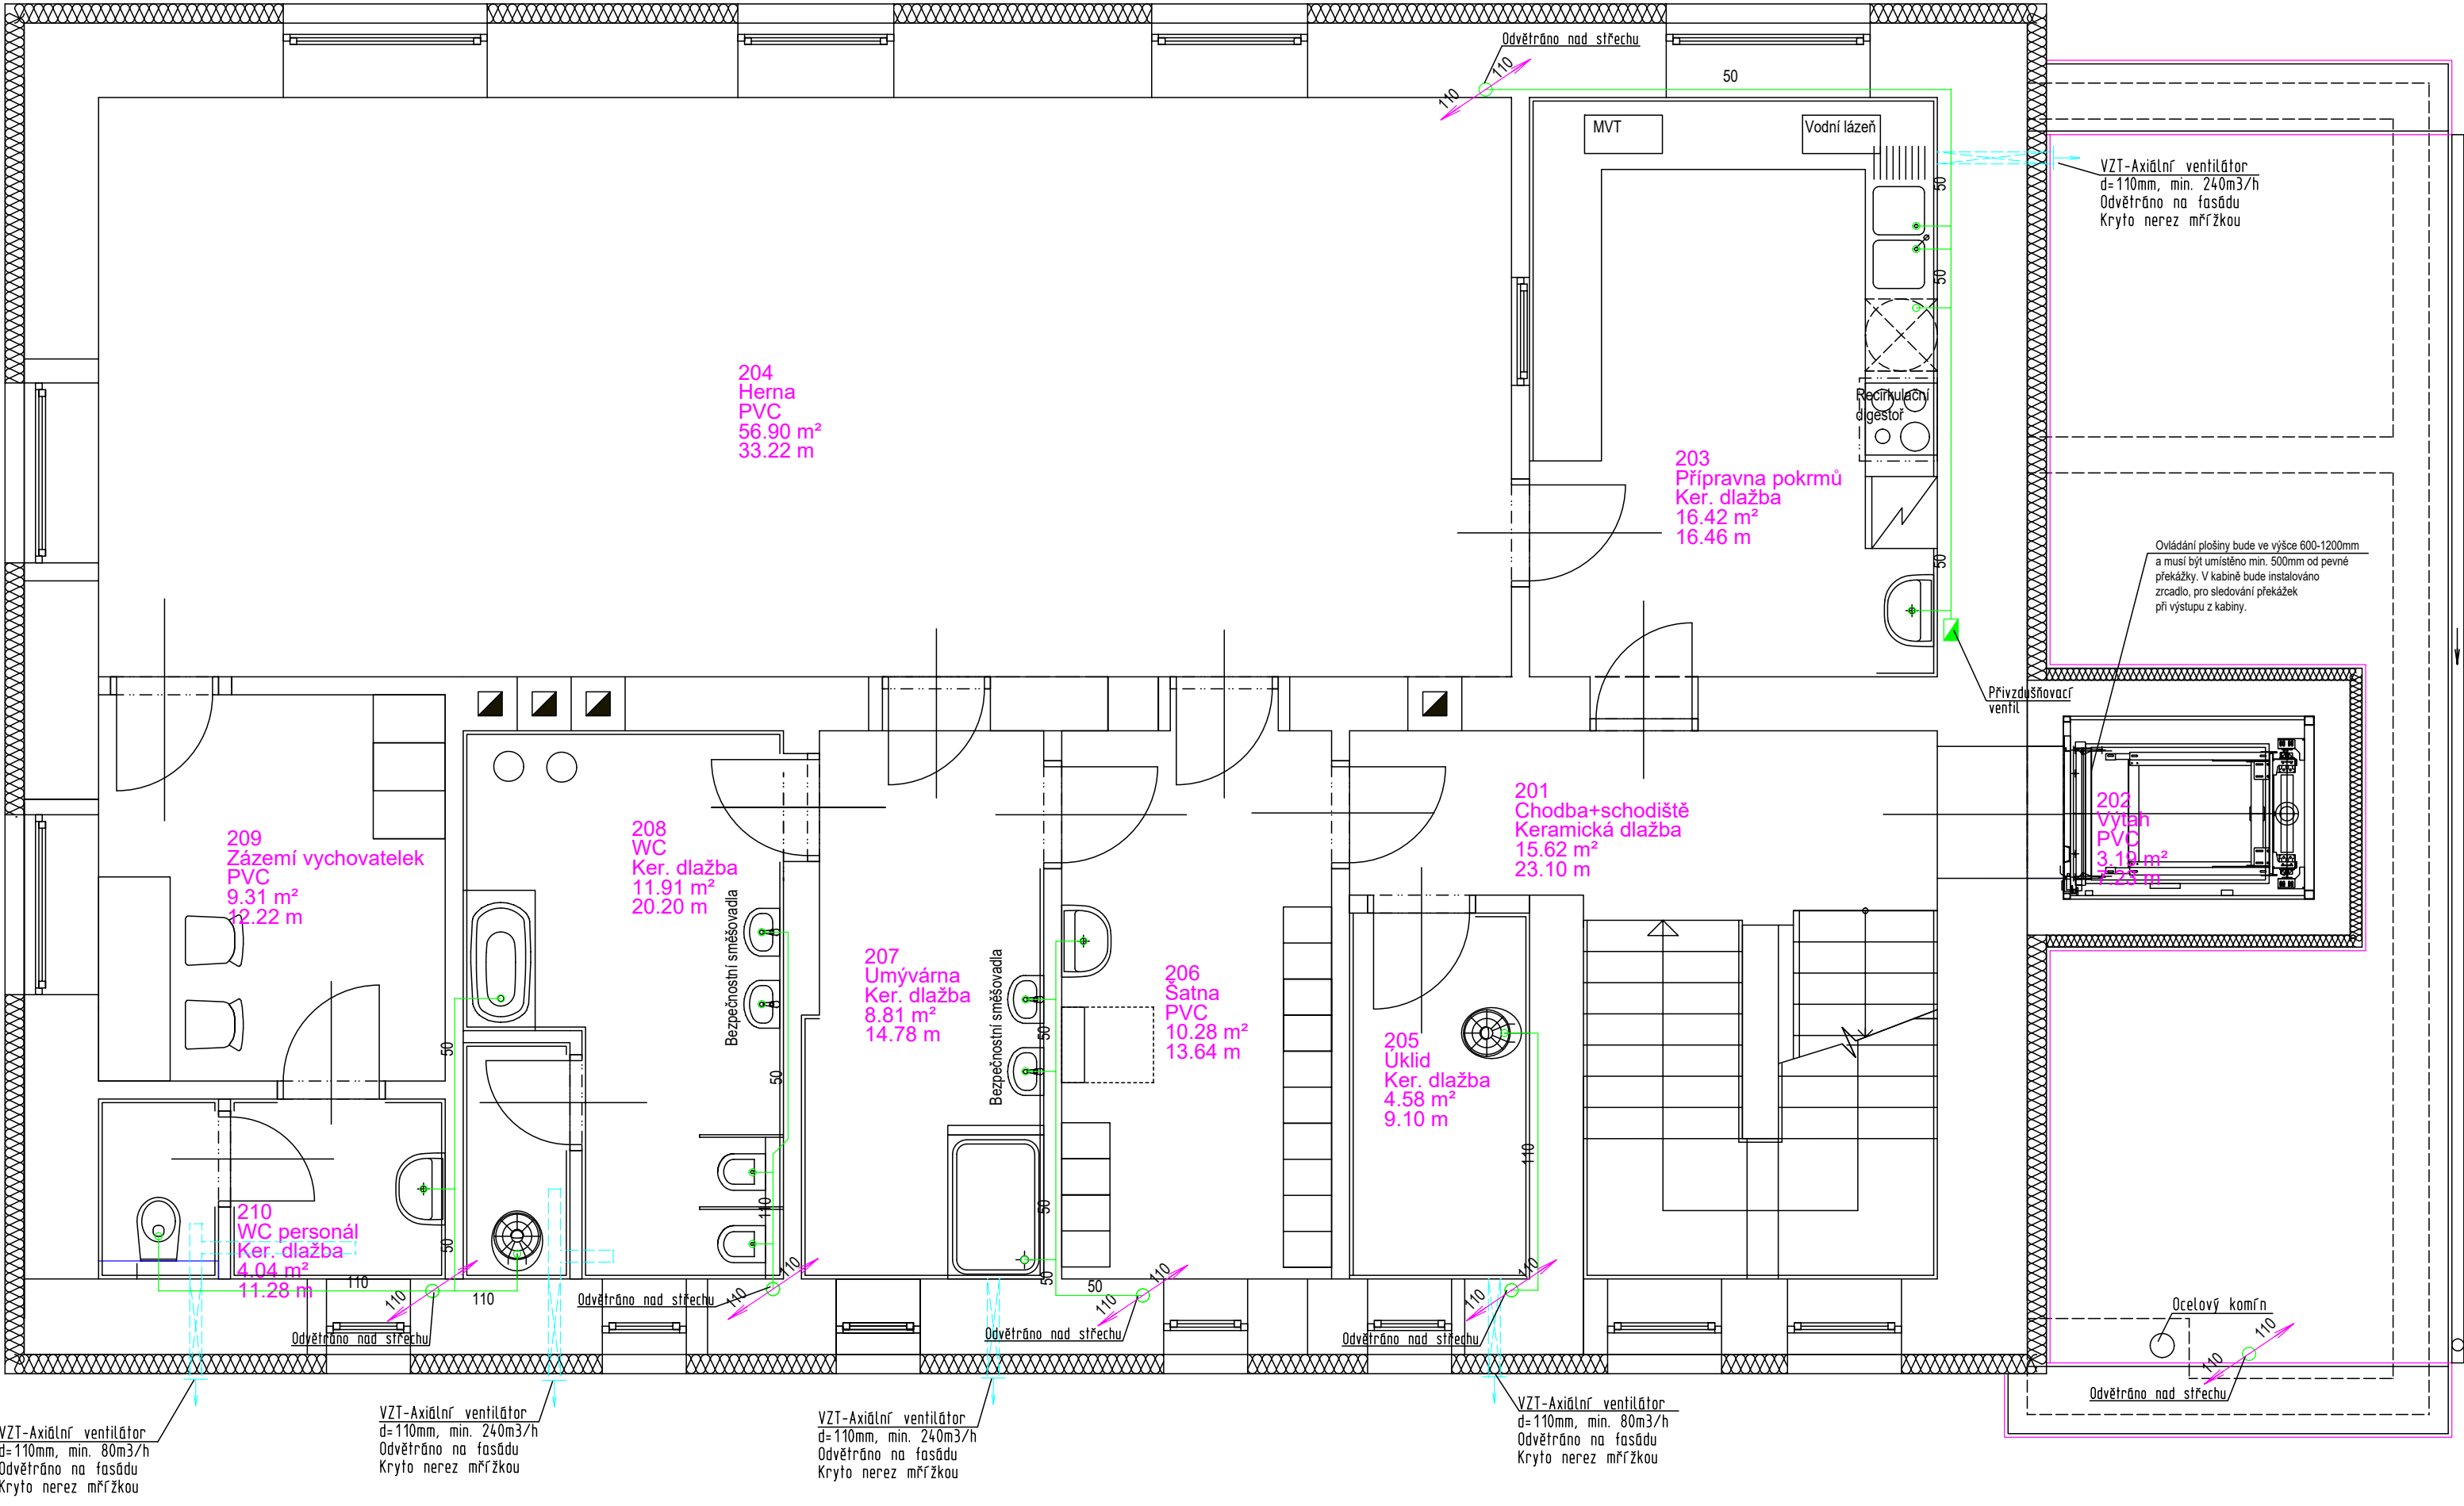

LEGENDA MÍSTNOSTÍ

OZNAČENÍ	NÁZEV MÍSTNOSTI	PLOCHA [m²]	PODLAHA
201	Chodba+schodiště	15.62	Keramická dlažba
202	Výtah	3.19	PVC
203	Přípravná pokrmů	16.42	Ker. dlažba
204	Herna	56.90	PVC
205	Úklid	4.58	Ker. dlažba
206	Šatna	10.28	PVC
207	Umývárna	8.81	Ker. dlažba
208	WC	11.91	Ker. dlažba
209	Zázemí vychovatelek	9.31	PVC
210	WC personál	4.04	Ker. dlažba


PLOCHA MÍSTNOSTÍ CELKEM: 141.06

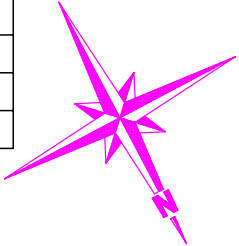


POZNÁMKY:

- 1) Svodně a připojovací potrubí provést v minimálním spádu 3%.
- 2) Připojovací a větrací potrubí je navrženo z trubek Geberit Silent DB20.
- 3) Svodně potrubí v podlaže je navrženo z z trubek Geberit Silent DB20.
- 4) Svodně potrubí uložené v zemi navrženo z PVC trubek se zesílenou stěnou (KG systém - oranžová barva)
- 5) Hrdla trub jsou těsněna pryžovými manžetami kruhového průřezu. Odvětrávací potrubí je nad střešní rovinou ukončeno ventilační hlavicí. Prostupy skrze střešní plášť se provedou systémovými výrobky.
- 6) Na svislých odpadních potrubích ve výšce 1m nad podlahou osadit čistící kus.
- 7) Stoupací potrubí zaizolované tepelnou izolací min. tl. 50mm

PŘIPOJENÍ ZAŘÍZOVACÍCH PŘEDMĚTŮ

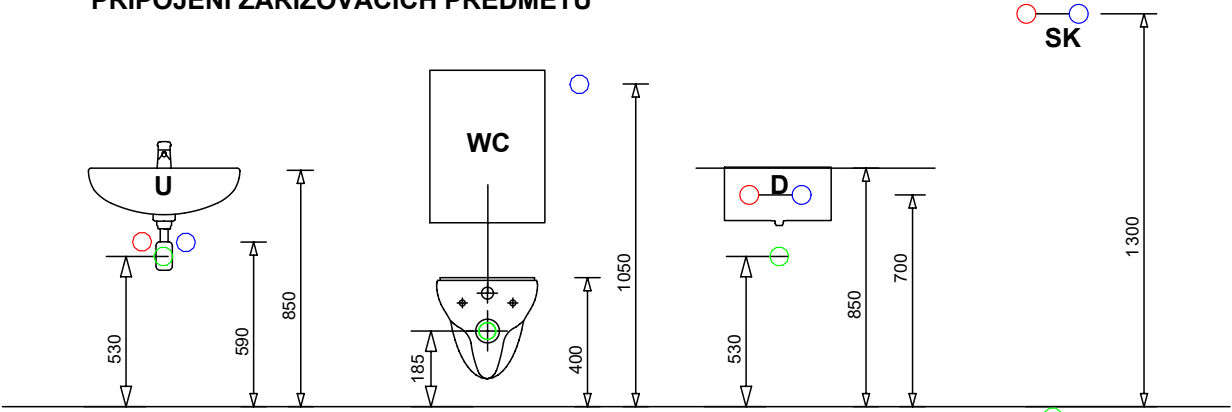

VYPRACOVAL	Ing. Lenka Vyletová		
KONTROLOVAL	Ing. Oldřich Dienstbier		
INVESTOR	Město Žebrák; 00234079 Náměstí 1, 26753 Žebrák		
AKCE	Stavební úpravy včetně změny užívání objektu Hradní 61, Žebrák 267 53; pozemek p.č. st. 149/2 v k.ú. Žebrák	číslo zakázky	2143/2024
		měřítko	1:50
		datum	05/2024
VÝKRES	Půdorys II.NP-kanalizace Zdravotně technické instalace	č. výkr.	202
TATO DOKUMENTACE JE DUŠEVNÍM MAJETKEM FIRMY A.D.S. ROKYCANY S.R.O. NESMÍ BÝT POUŽITA A KOPÍROVÁNA TŘETÍ OSOBOU, JÍ PŘEDÁNA ČI JINAK S NÍ NAKLÁDÁNO BEZ PÍSEMNÉHO POVOLENÍ.			