



# 1.NP

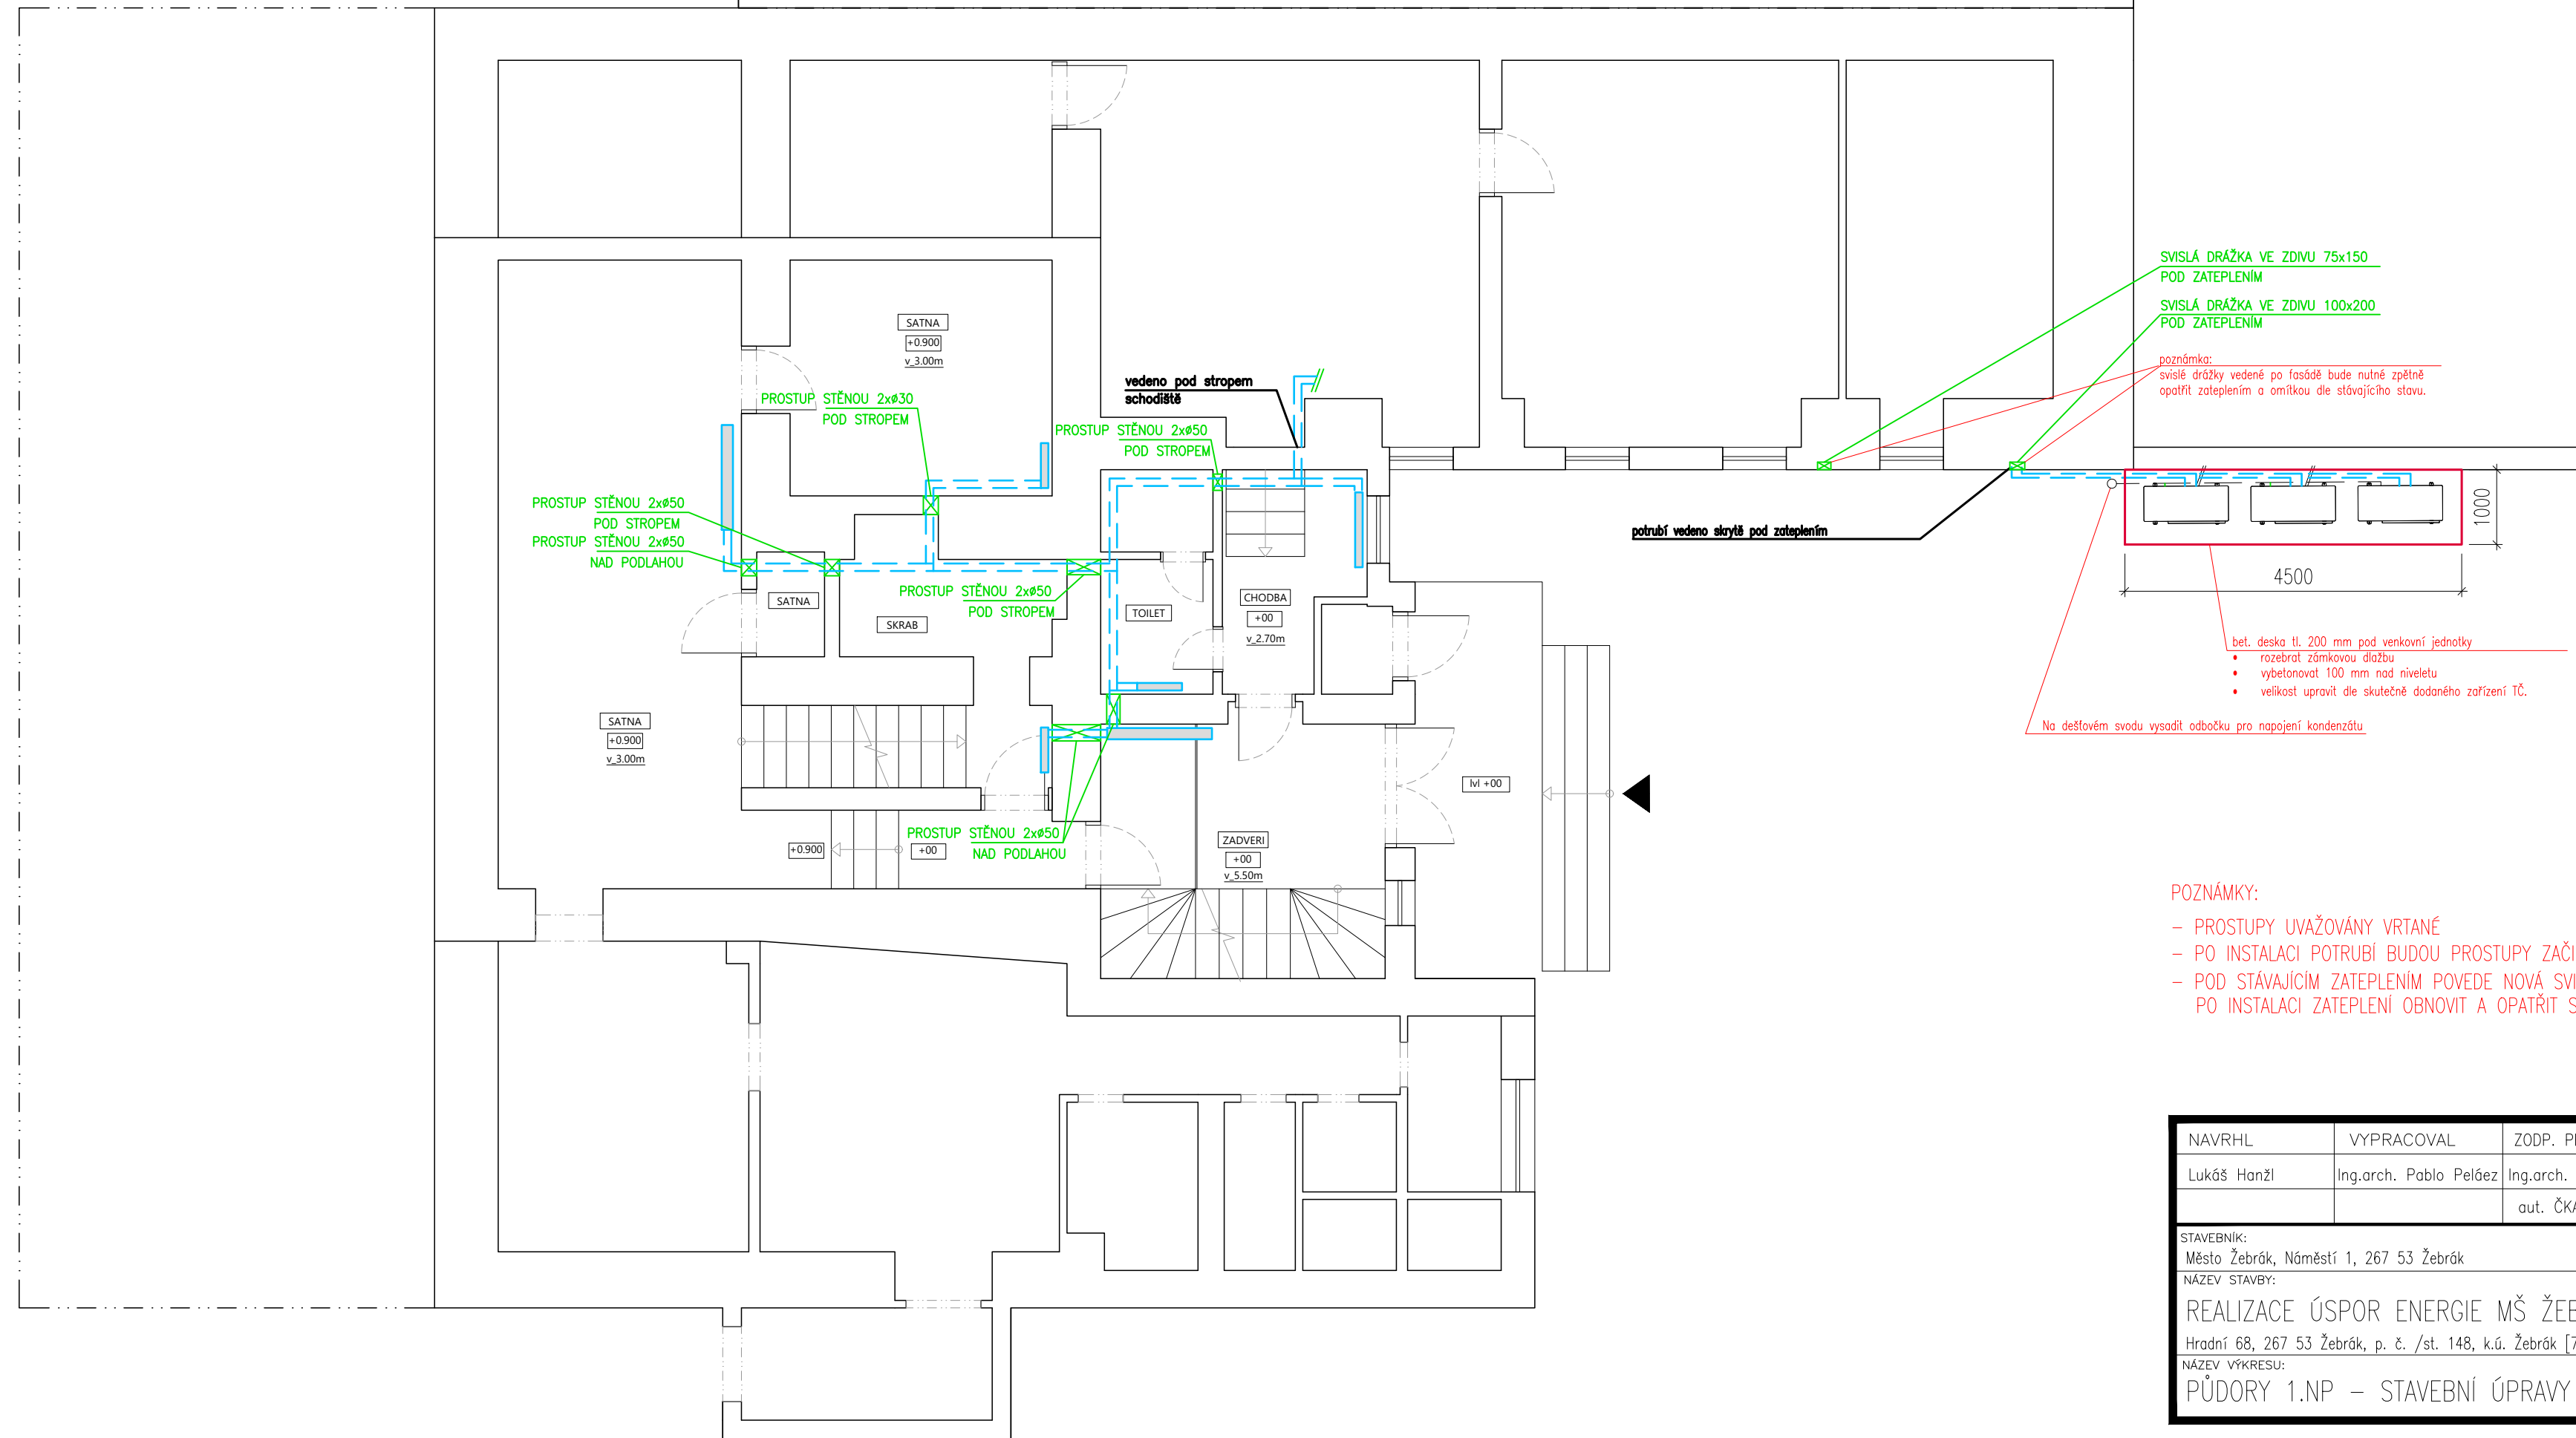

POZNÁMKY:

- PROSTUPY UVAŽOVANY VRTANÉ
- PO INSTALACI POTRUBÍ BUDOU PROSTUPY ZAČISTĚNY MALTOU A ZAMALOVÁNY MALBOU
- POD STÁVAJÍCÍM ZATEPLENÍM POUDE NOVÁ SVISLÁ DRÁŽKA.  
PO INSTALACI ZATEPLENÍ OBNOVIT A OPATŘIT SHODNOU OMÍTKOU

NAVRHL	VYPRACOVAL	ZODP. PROJEKTANT		
Lukáš Hanžl	Ing.arch. Pablo Pelóez	Ing.arch. CP Mountain		
		aut. ČKA 137/R		
STAVEBNÍK:			DATUM:	09/2025
Město Žebrák, Náměstí 1, 267 53 Žebrák			FORMÁT:	3 A4
NÁZEV STAVBY:			MĚŘITKO:	1:75
REALIZACE ÚSPOR ENERGIE MŠ ŽEBRÁK			ÚROVEŇ:	DPS
Hradní 68, 267 53 Žebrák, p. č. /st. 148, k.ú. Žebrák [795712]			ČÁST:	ČÍSLO:
NÁZEV VÝKRESU:			D1121	02
PŮDORY 1.NP – STAVEBNÍ ÚPRAVY			 <b>projektos</b> ARCHITEKTONICKÁ A PROJEKČNÍ KANCELÁŘ	
			PROJEKTOS s.r.o. BOŘIHOVOVA 2420/19, 130 00 PRAHA 3 IČO:21149500,DIČ: CZ21149500 WWW.PROJEKTOS.CZ	