


2.NP

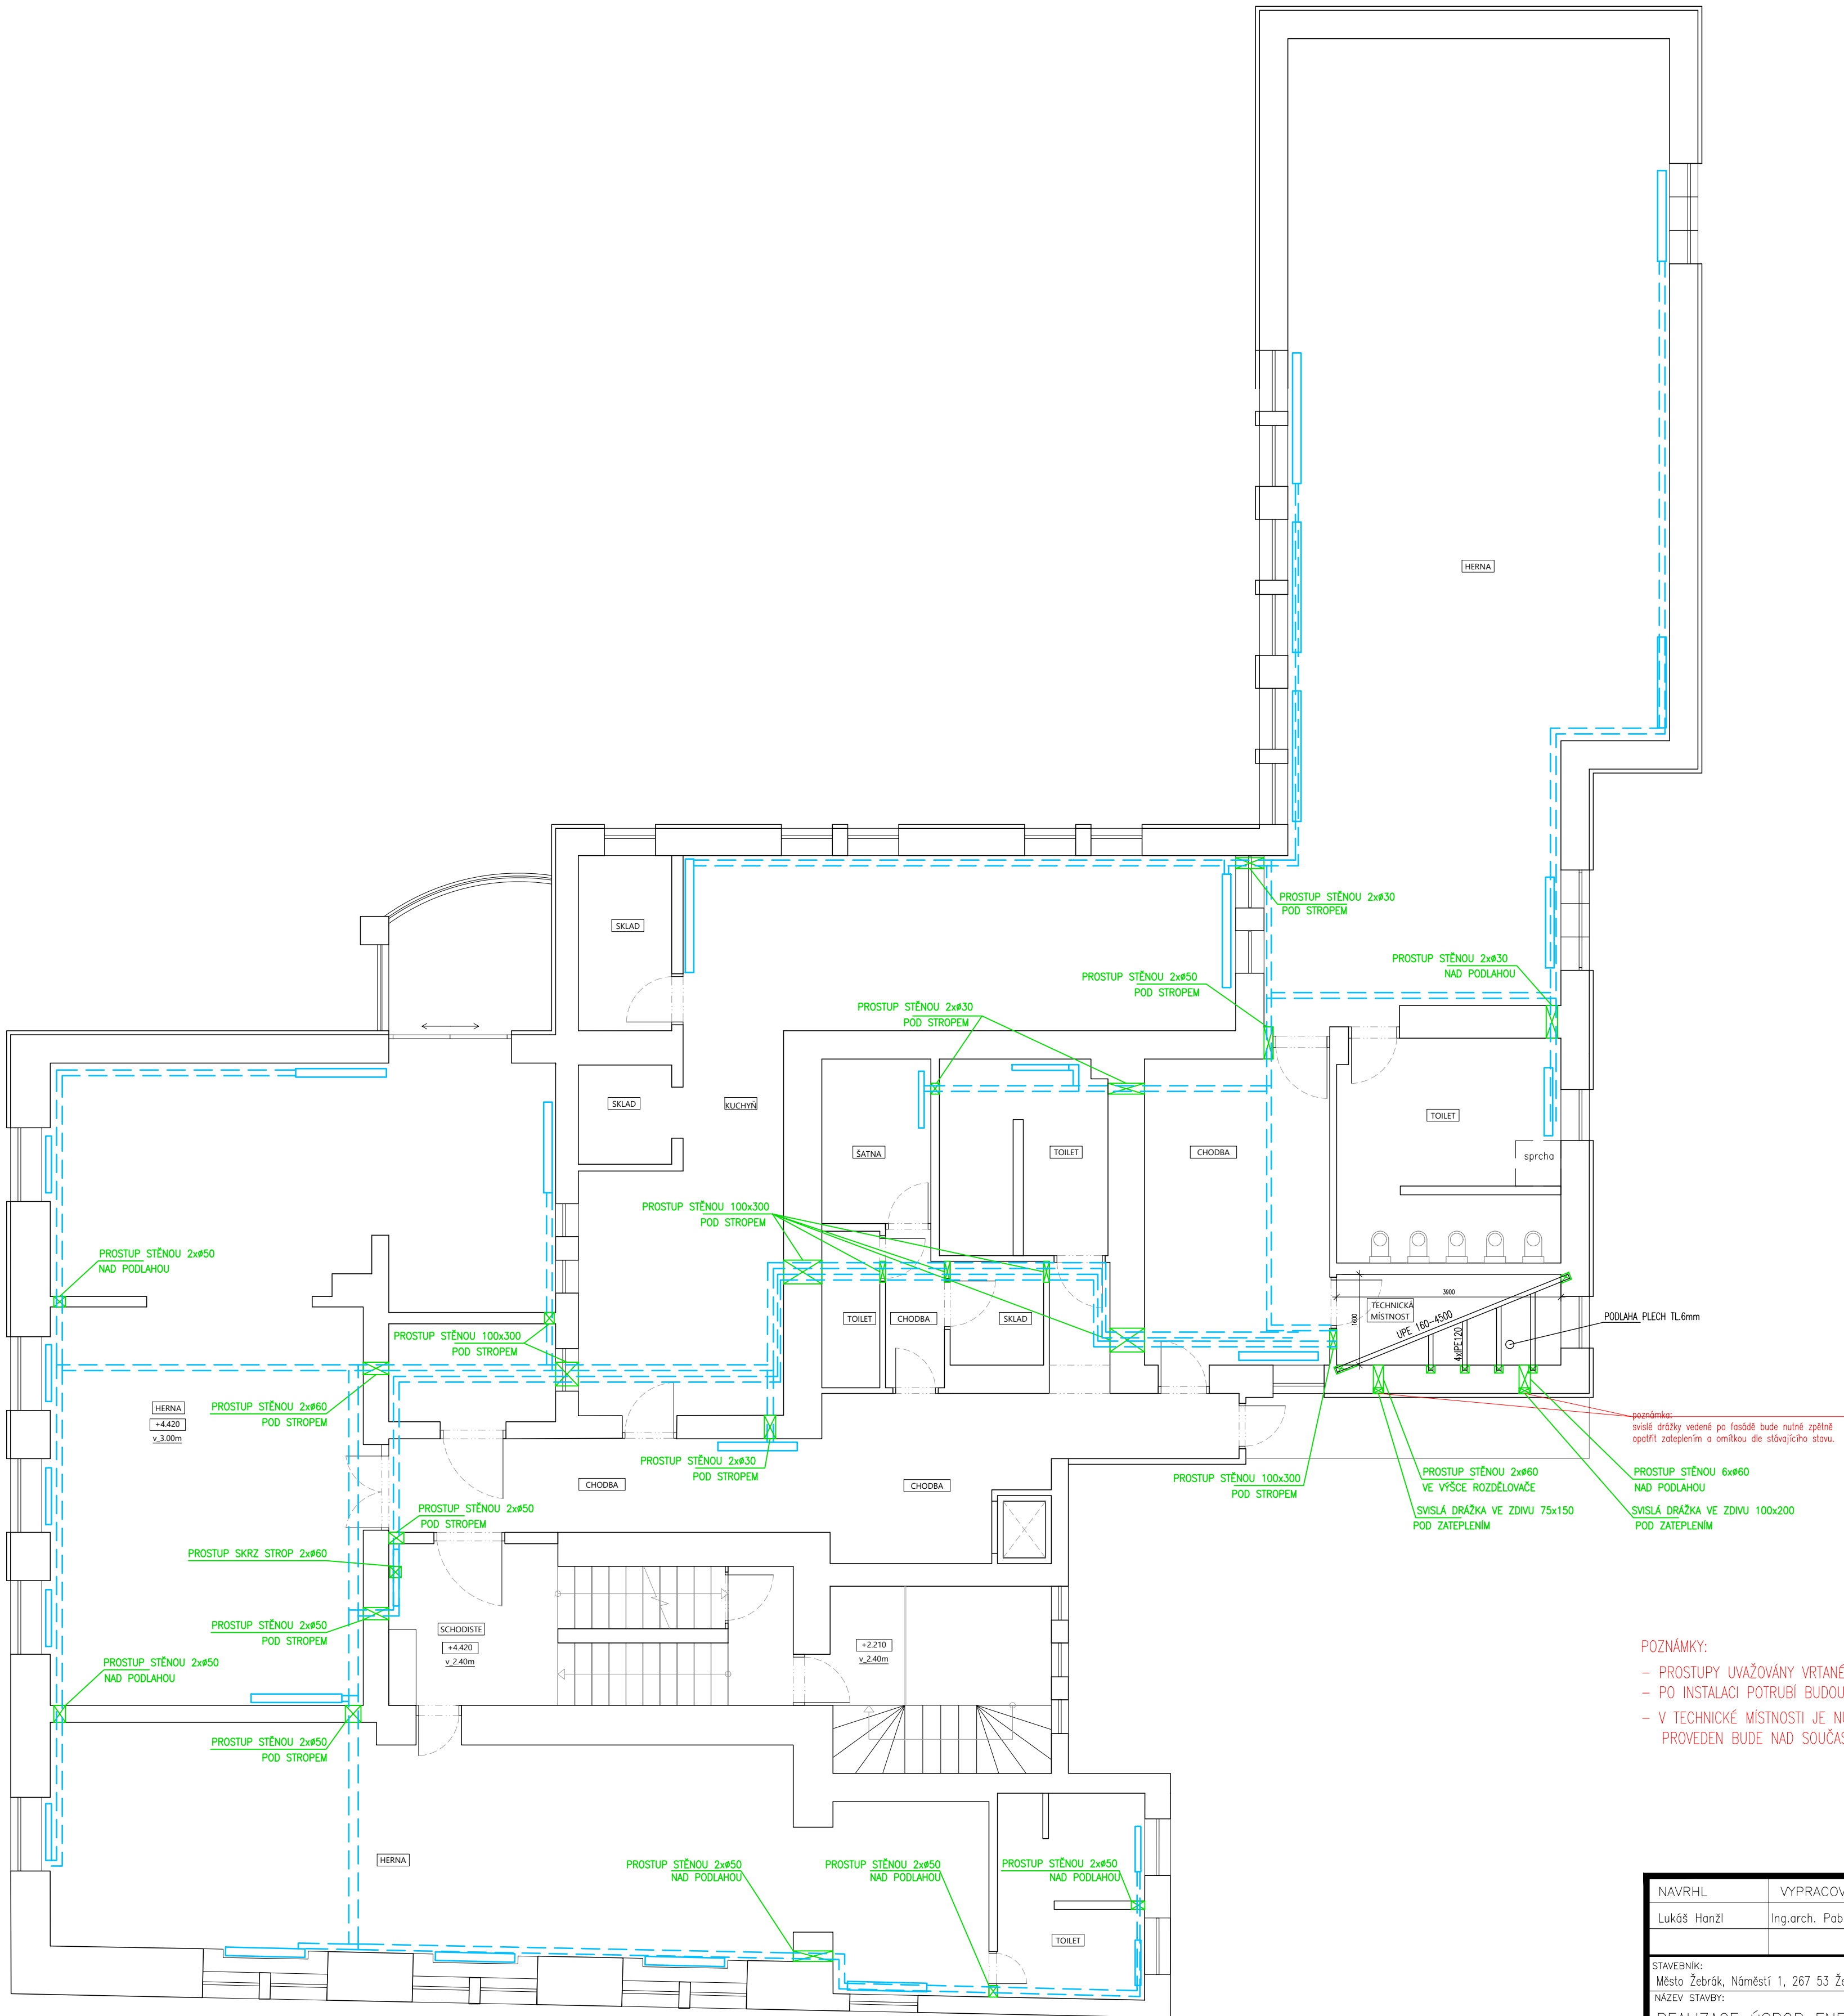

POZNÁMKY:

- PROSTUPY UVAŽOVÁNY VRTANÉ
- PO INSTALACI POTRUBÍ BUDOU PROSTUPY ZAČISTĚNY MALTOU A ZAMALOVÁNY MALBOU
- V TECHNICKÉ MÍSTNOSTI JE NUTNÉ VYBUDOVAT ROZNAŠECÍ OCELOVÝ ROŠT ZATÍŽENÍ OD NÁDRŽI
- PROVEDEN BUDE NAD SOUČASNOU PODLAHOU

NAVRHL	VYPRACOVAL	ZODP. PROJEKTANT		
Lukáš Hanžl	Ing.arch. Pablo Peláez	Ing.arch. CP Mountain		
			aut. ČKA 137/R	
STAVEBNÍK:			DATUM:	09/2025
Město Žebrák, Náměstí 1, 267 53 Žebrák			FORMÁT:	6 A4
NÁZEV STAVBY:			MĚŘITKO:	1:75
REALIZACE ÚSPOR ENERGIE MŠ ŽEBRÁK			ÚROVEŇ:	DPS
Hradní 68, 267 53 Žebrák, p. č. /st. 148, k.ú. Žebrák [795712]			ČÁST:	ČÍSLO:
NÁZEV VÝKRESU:			D1121	03
PŮDORY 2.NP – STAVEBNÍ ÚPRAVY				

O projekto s

ARCHITECTONICKÁ A PROJEKČNÍ KANCELÁŘ

PROJEKTOS s.r.o.

BŘEHOVSKÁ 2420/19,

130 00 PRAHA 3

IČO:21149500,DIČ:

CZ21149500

WWW.PROJEKTOS.CZ