



PŪDORYS 3.NP
M 1:50

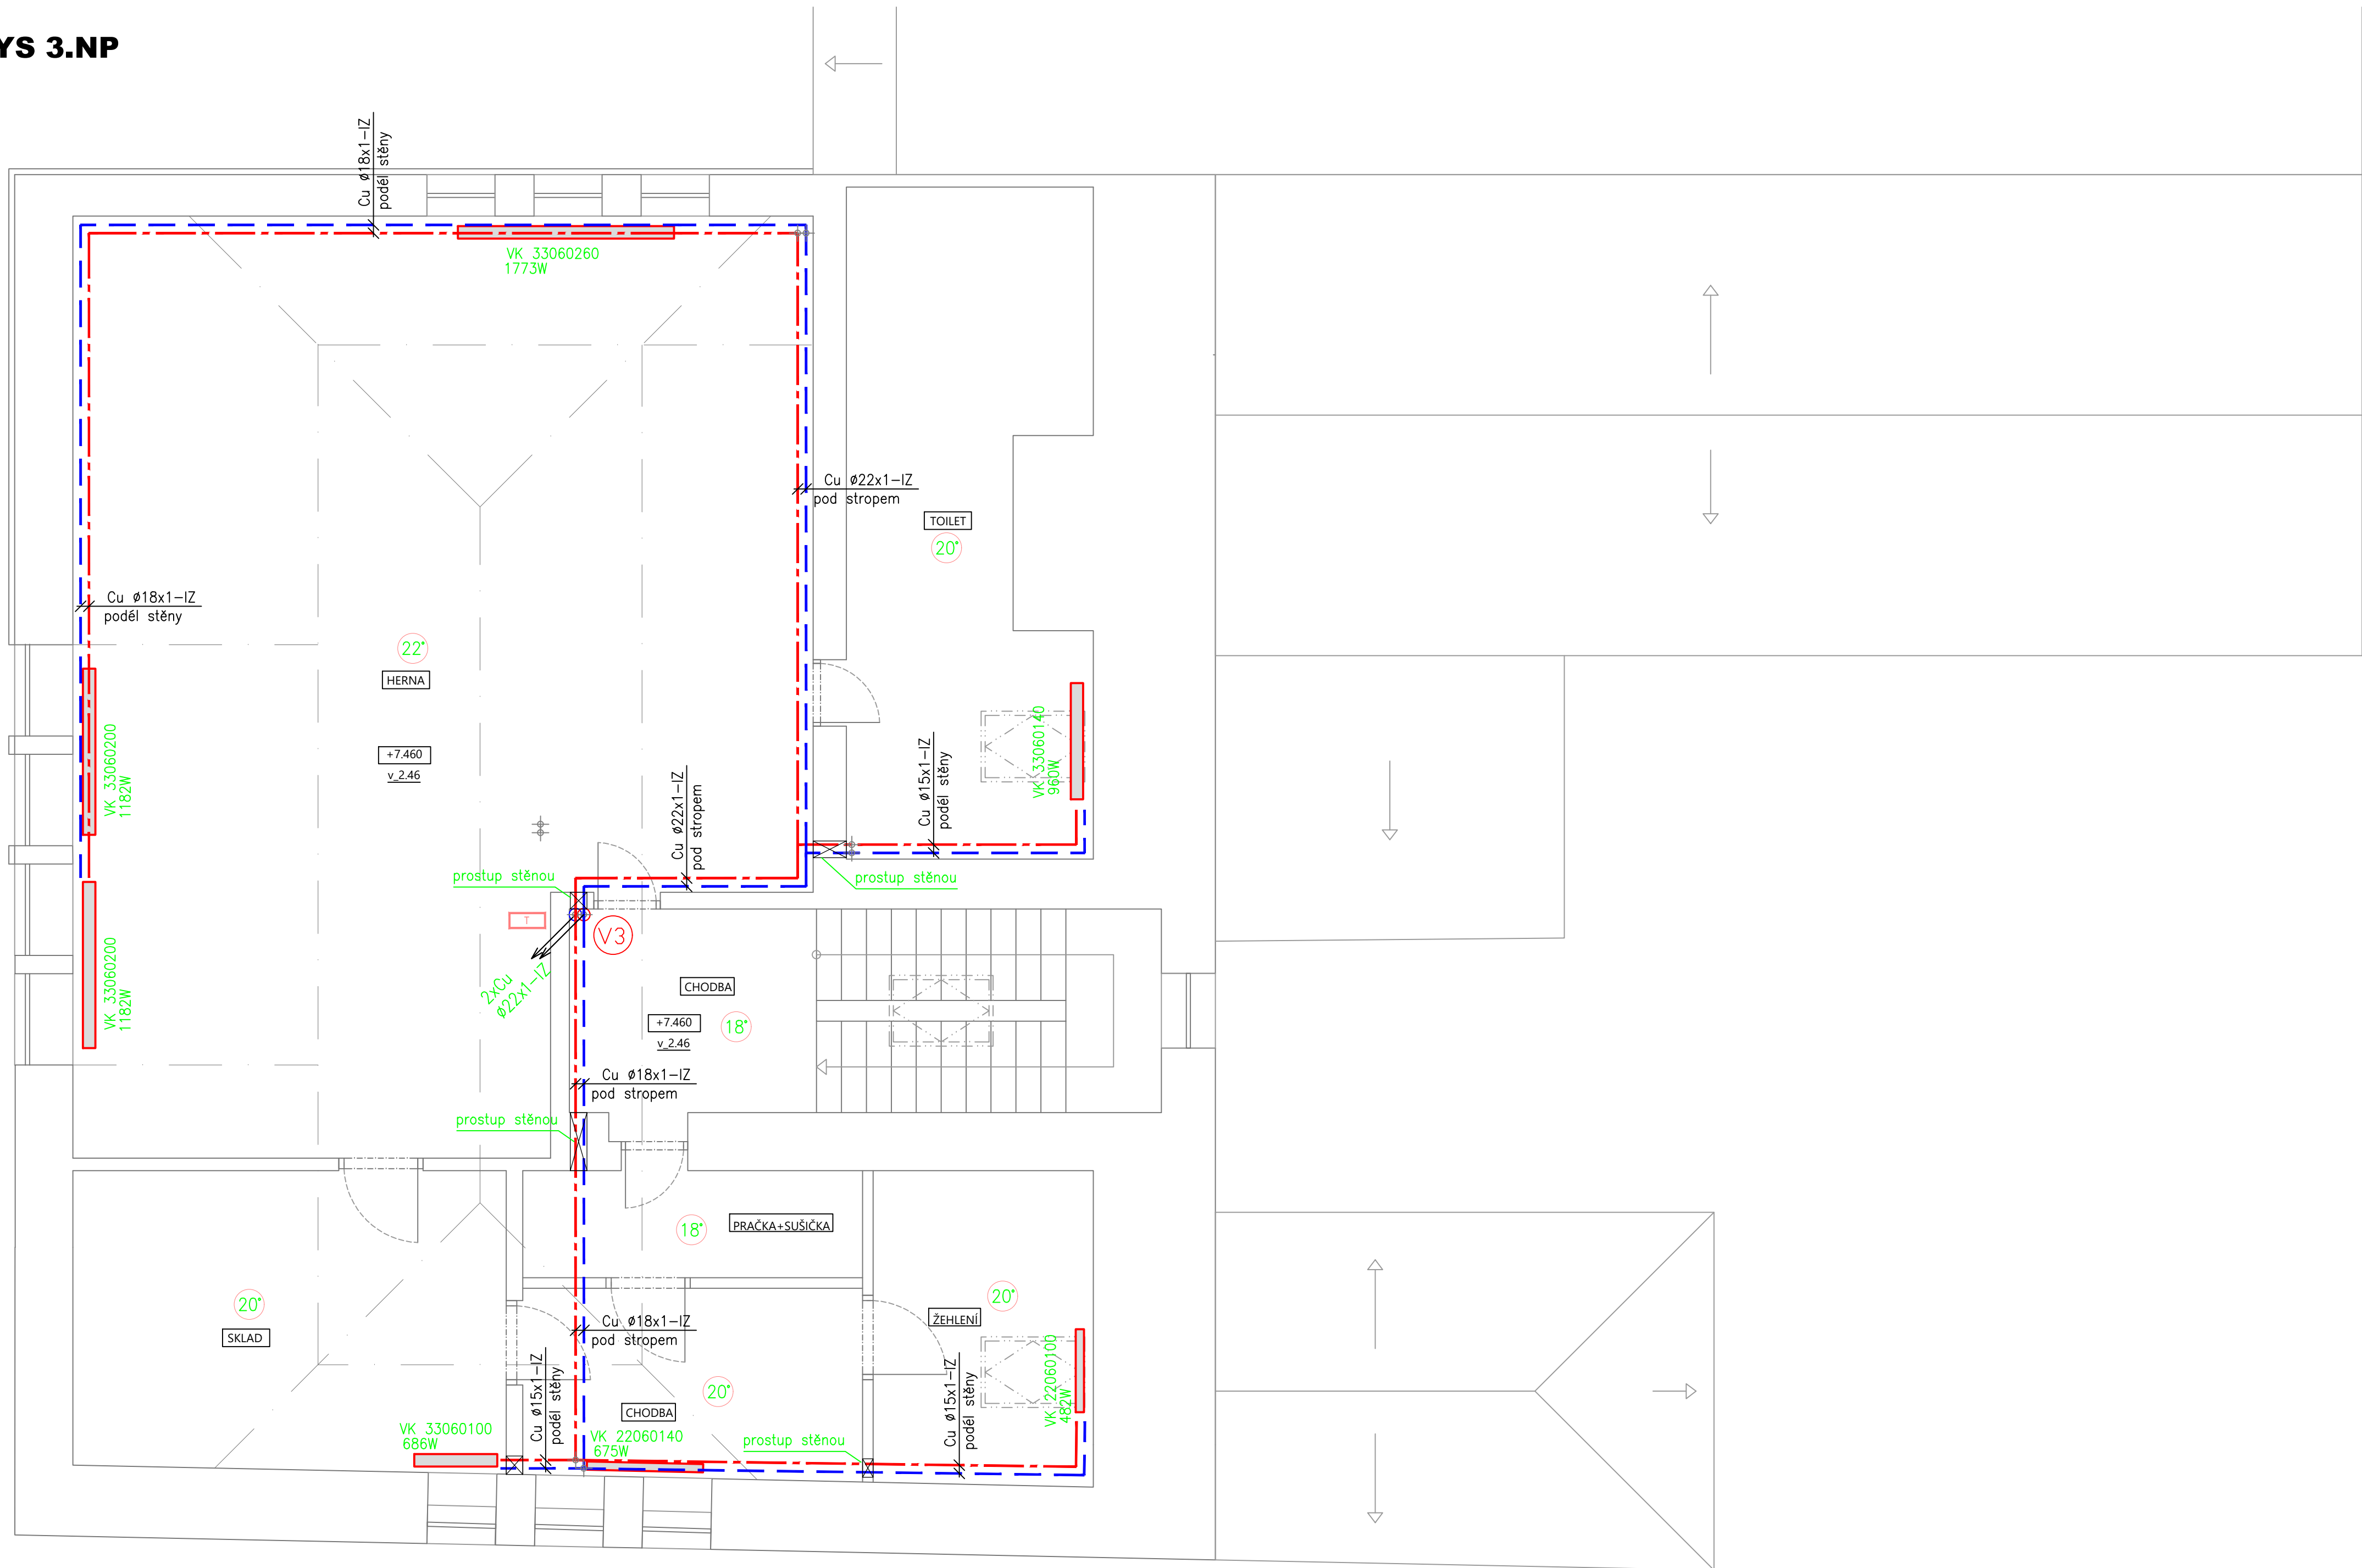

LEGENDA VYTÁPĚNÍ

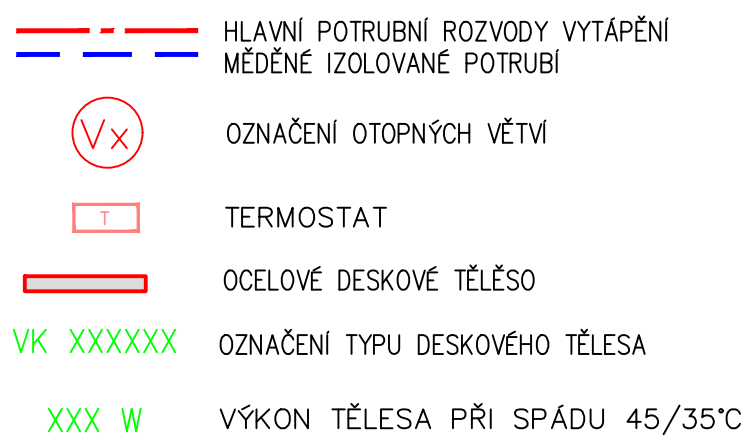

IZOLACE POTRUBÍ:

- POTRUBÍ OPATŘENO NÁVLEKOVOU TEP. IZOLACÍ Z PĚNOVÉHO POLYETHYLENU

ULOŽENÍ POTRUBÍ

- POTRUBÍ VEDENO VIDITELNĚ PODÉL KONSTRUKCI STĚN
PŘÍČEK A POD STROPEM

MATERIÁL:

- Cu XX – MĚDĚNÉ POTRUBÍ PÁJENÉ
KK – KULOVÝ KOHOUT


POZNÁMKY:

- STAVAJÍCÍ OTOPNÝ SYSTÉM TVOŘENÝ ELEKTRICKÝMI PŘÍMOTOPY BUDE DEMONTÁNOVÁN V CÍLEM ROZSAHU
- ZAVEŠENÝ POTRUBNÍ ROZVOD BUDE KOTVEN PO VZDÁLENOSTI VIZ TABULKA
- TOPNÝ SYSTÉM NUTNO ZAREGULOVAT (TOPNÁ, REGULAČNÍ A DILATAČNÍ ŽKOUSKA).
- PRŮCHODY POTRUBÍ PŘES RŮZNÉ POŽÁRNÍ ÚSEKY MUSÍ BÝT POŽÁRNĚ UTĚŠENÝ!
- NEOZNACENÉ PŘÍPOJKY K RADIÁTORŮM MAJÍ DIMENZI DN 15
- PRŮCHODY POTRUBÍ DO SOUSEDNÍCH MÍSTNOSTI MUSÍ BÝT OPATŘENY CHRÁNIČKOU!
- RADIÁTORY BUDOU OPATŘENY REGULAČNÍM UZAVÍRATELNÝM ŠROUBENÍM

ZÁVĚSY POTRUBÍ


DN		MAXIMÁLNI VZDÁLENOST ZÁVESŮ (M)		HMOTNOST
inch	mm	SPÁD POTRUBÍ 0,1%	SPÁD POTRUBÍ 0,3%	(KG/M)
1/2"	15	1,10	1,60	2,0
3/4"	20	1,30	1,90	2,6
1"	25	1,50	2,25	4,2
5/4"	32	1,80	2,65	5,4
6/4"	40	2,00	2,90	6,8
2"	50	2,30	3,20	9,4

DETAIL NAPOJENÍ OTOPNÝCH TĚLES M 1:10

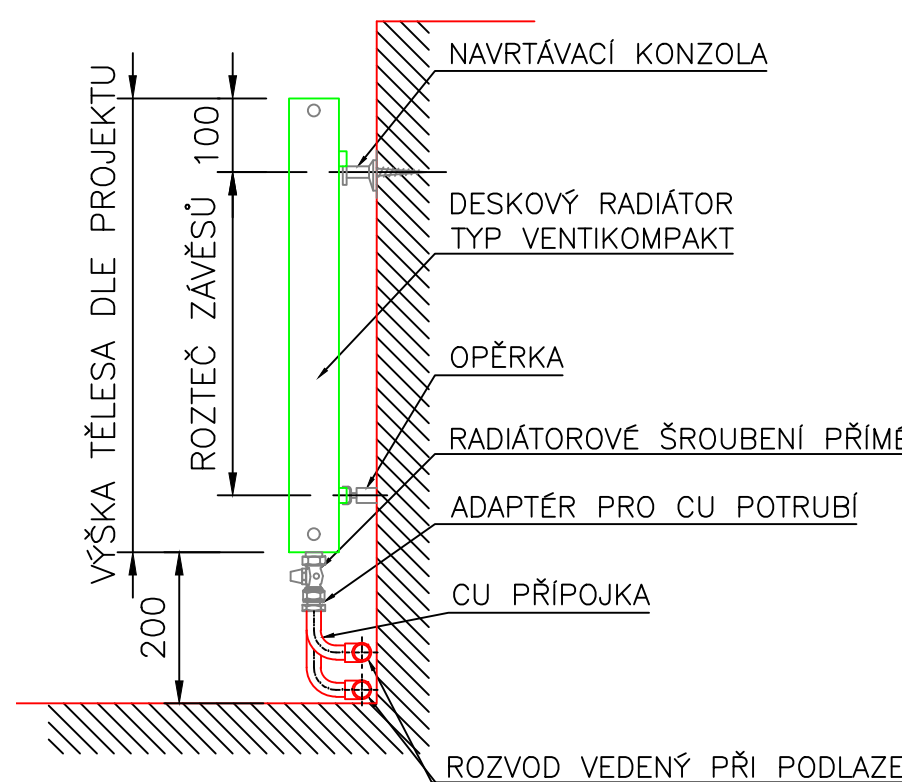

DESKOVÉ RADIÁTORY

- TYP TĚLESA (POČET DESEK, ŽEBROVÁNÍ)
 10=1 DESKA BEZ ŽEBROVÁNÍ – TL. 47 MM 21=2 DESKY S ŽEBROVÁNÍM – TL. 66 MM
 11=1 DESKA S ŽEBROVÁNÍM – TL. 63 MM 22=2 DESKY S ŽEBROVÁNÍM – TL. 100 MM
 20=2 DESKY BEZ ŽEBROVÁNÍ – TL. 66 MM 33=3 DESKY S ŽEBROVÁNÍM – TL. 155 MM
- VÝŠKA TĚLESA (DM)
 DĚLKA TĚLESA (CM)
- VK 33060110
 PROVEDENÍ TĚLESA
 (VK – VENTILKOMPAKT)

NAVHRIL	VYPRACOVAL	ZODP. PROJEKTANT	
Ing. J. Mudruška	Ing. J. Mudruška	Ing. J. Mudruška	
			ČKAIT 0013176
STAVEBNÍ ZÁKAZNÍK: Město Žebrák, Náměstí 1, 267 53 Žebrák			DATUM: 09/2025
NÁZEV STAVBY:			FORMÁT: 8 A4
REALIZACE ÚSPOR ENERGIE MŠ ŽEBŘÁK			MĚRÍTKO: 1:50
Hradní 58, 267 53 Žebrák, p. e. /st. 148, k.ú. Žebrák [795712]			ÚROVEŇ: DPS
MÍSTO VÝKRESU:			ČÁST: ČÍSLO:
PŮDORY 3.NP – ÚSTŘEDNÍ VYTÁPĚNÍ			D.1.2. UTO4
			 projekto s <small>ARCHITECTONICA A PROJEKČNÍ KANCELÁŘ</small>
			PROJEKTOS s.r.o. BORŮVKAVA 2420/19, 130 00 PRAHA 3 IČO: 21149500, DIČ: CZ221149500 WWW.PROJEKTOS.CZ